



< > : 現況高さを示す

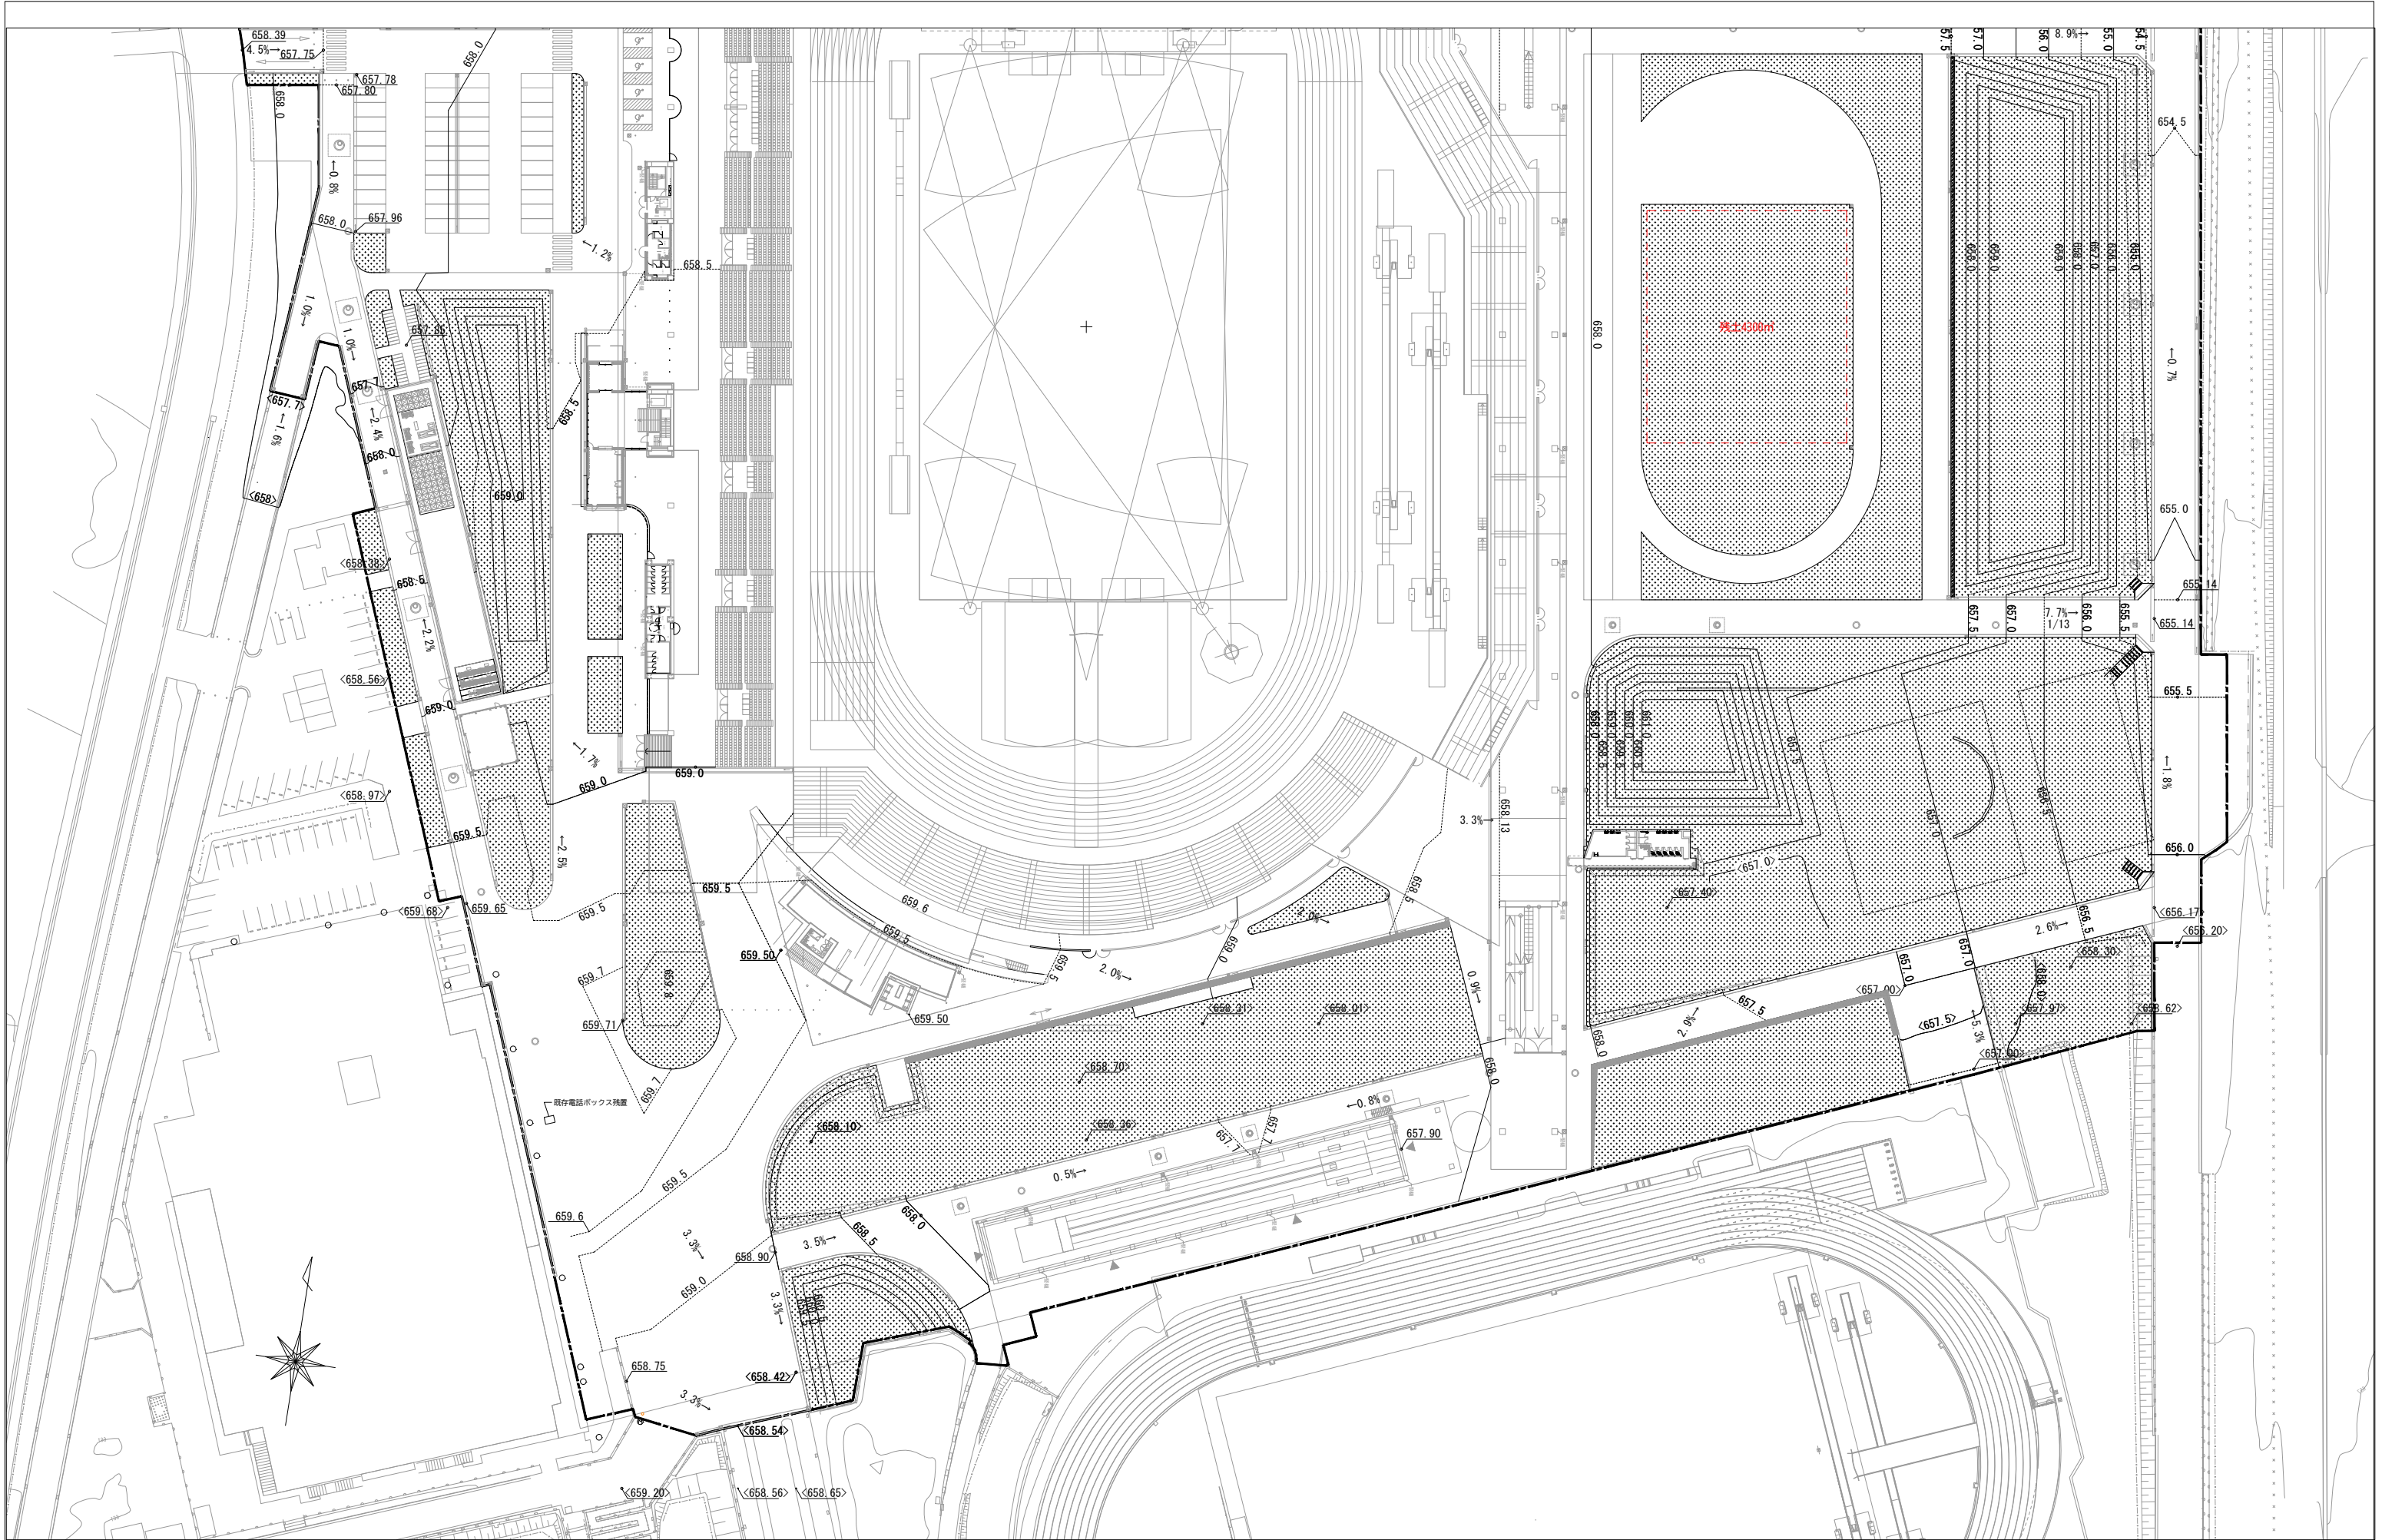


※体育館前の造成として盛土300mを外構舗装工事に見込むこととする。
 ※先行工事の仮置き土の残土処分4,000m³(場外処分)を外構舗装工事に見込むこととする。
 ※残土処分については監督員と協議の上、極力場外処分を抑えるよう努めるものとする。

< > : 現況高さを示す

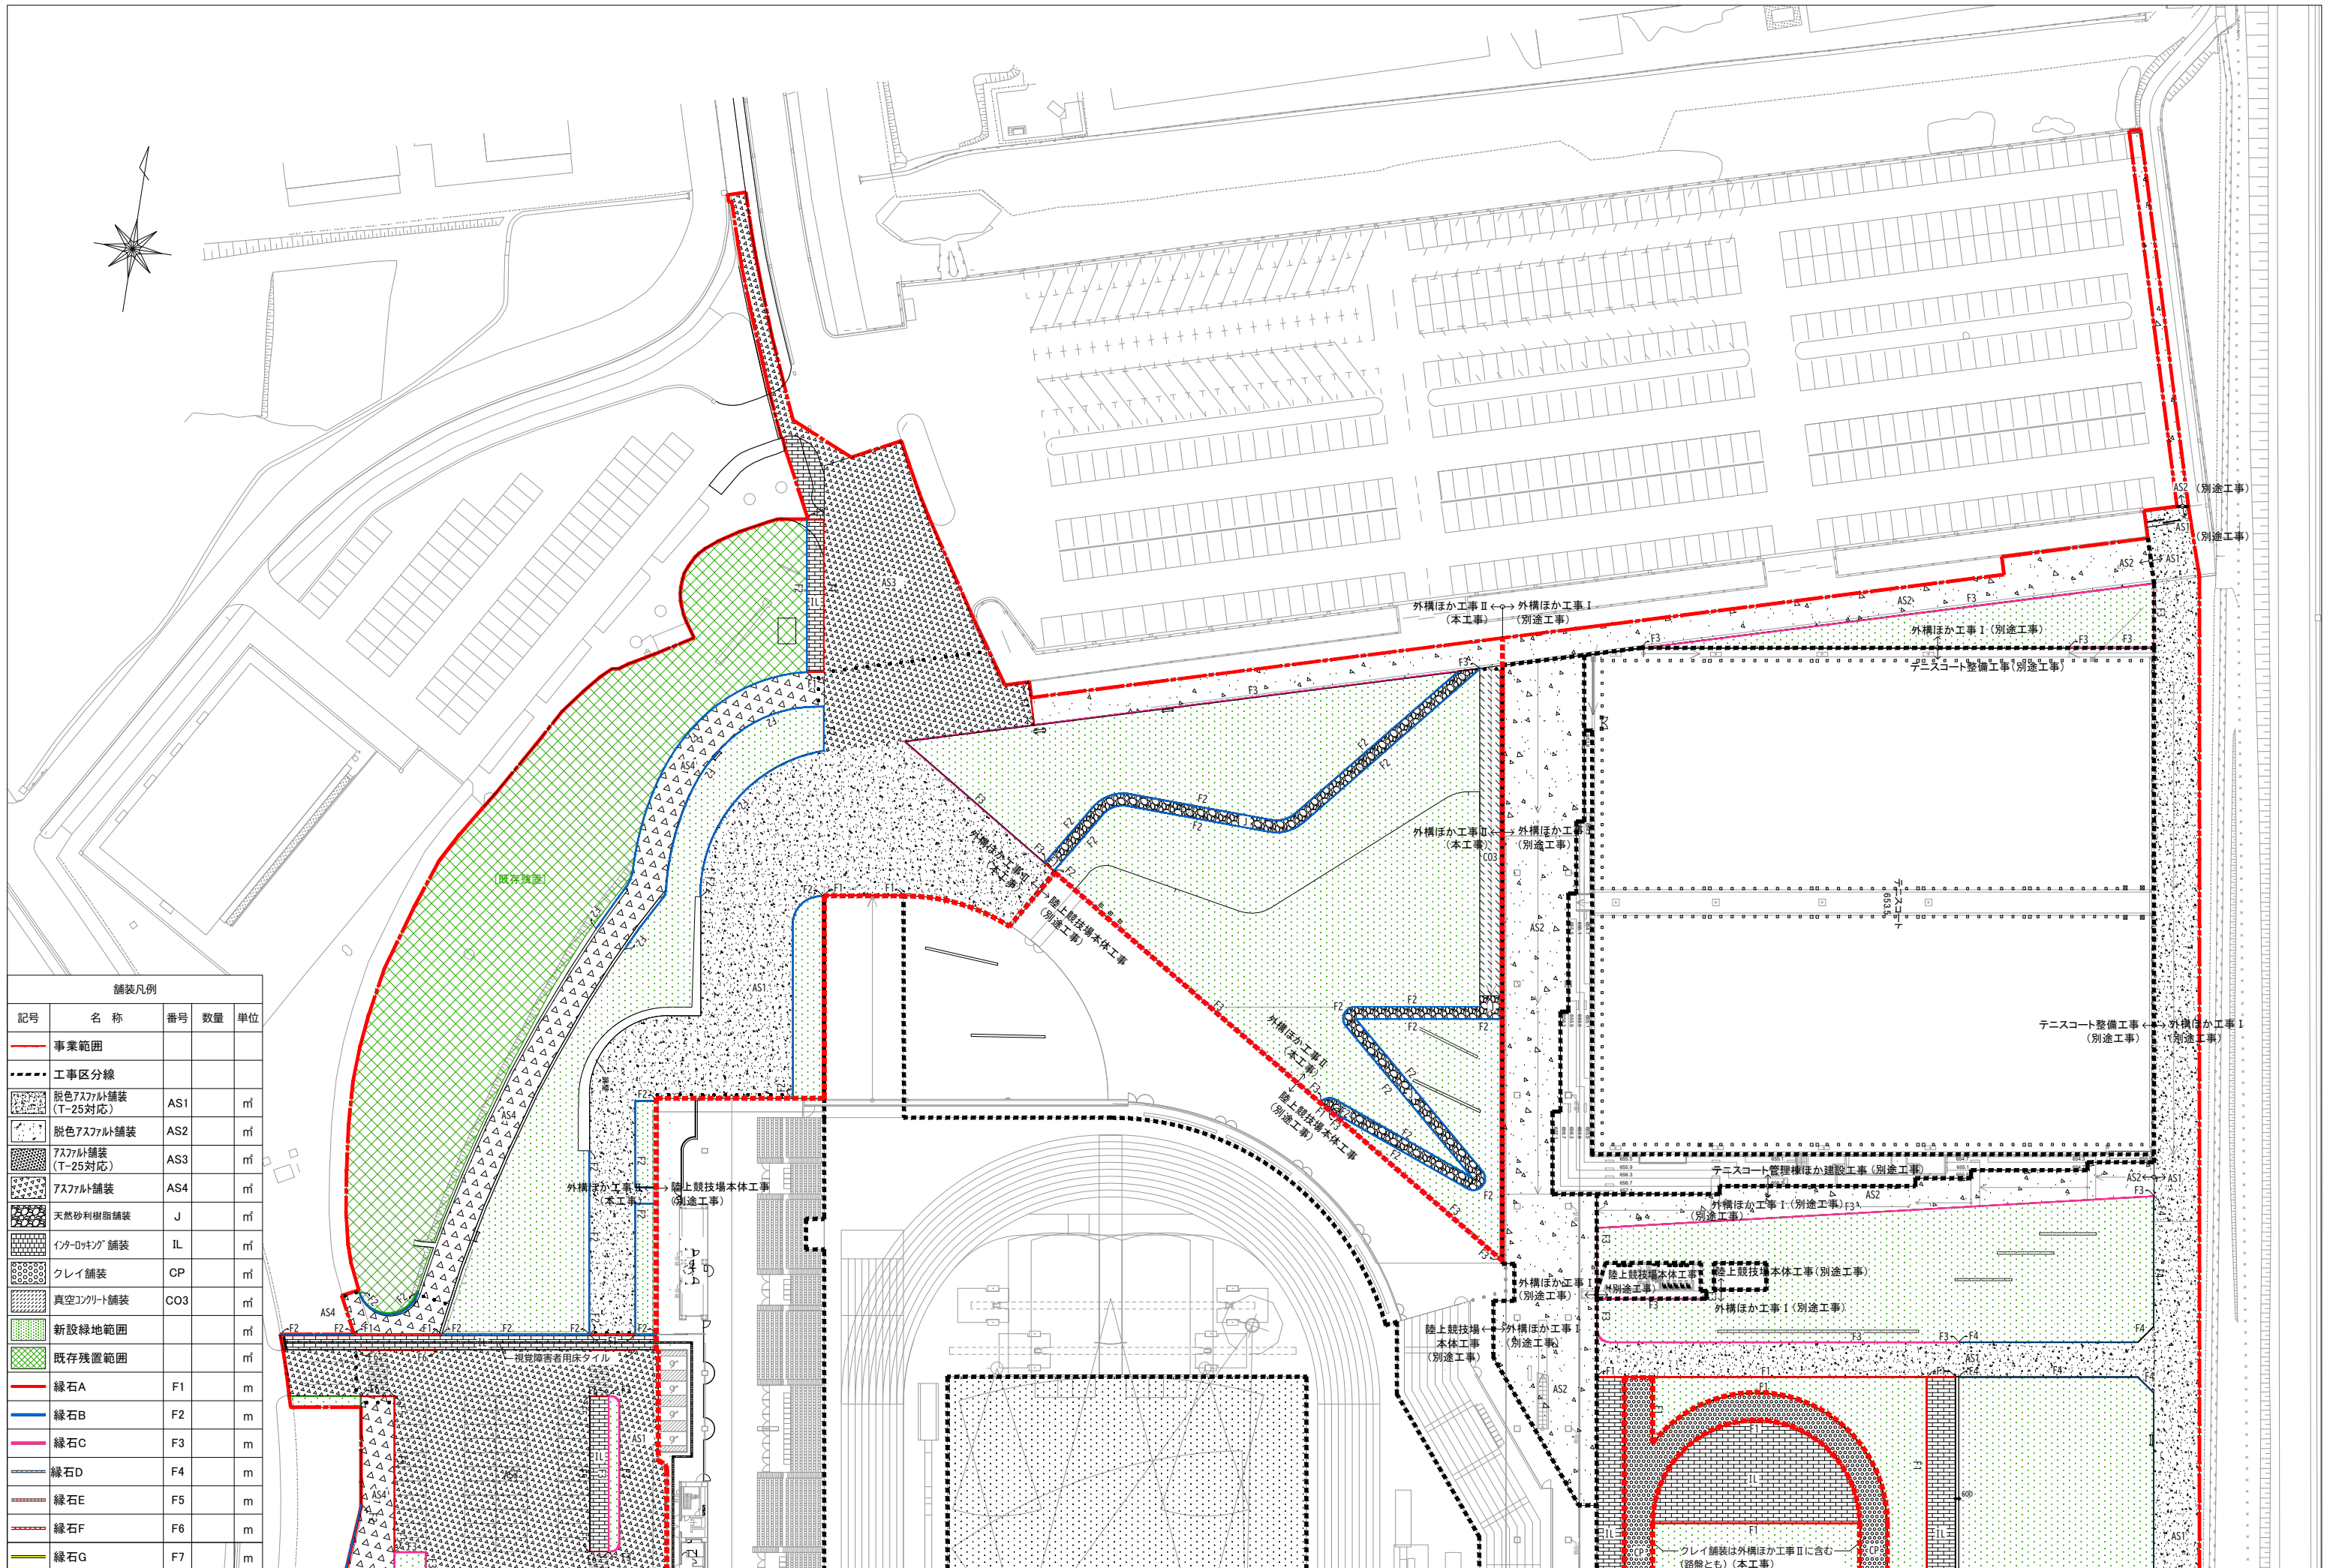

記号	名称	番号	数量	単位
—	事業範囲			
- - -	工事区分線			
[Pattern]	脱色アスファルト舗装 (T-25対応)	AS1		m ²
[Pattern]	脱色アスファルト舗装	AS2		m ²
[Pattern]	アスファルト舗装 (T-25対応)	AS3		m ²
[Pattern]	アスファルト舗装	AS4		m ²
[Pattern]	天然砂利樹脂舗装	J		m ²
[Pattern]	インターロッキング舗装	IL		m ²
[Pattern]	クレイ舗装	CP		m ²
[Pattern]	真空コンクリート舗装	CO3		m ²
[Pattern]	新設緑地範囲			m ²
[Pattern]	既存残置範囲			m ²
[Line]	緑石A	F1		m
[Line]	緑石B	F2		m
[Line]	緑石C	F3		m
[Line]	緑石D	F4		m
[Line]	緑石E	F5		m
[Line]	緑石F	F6		m
[Line]	緑石G	F7		m

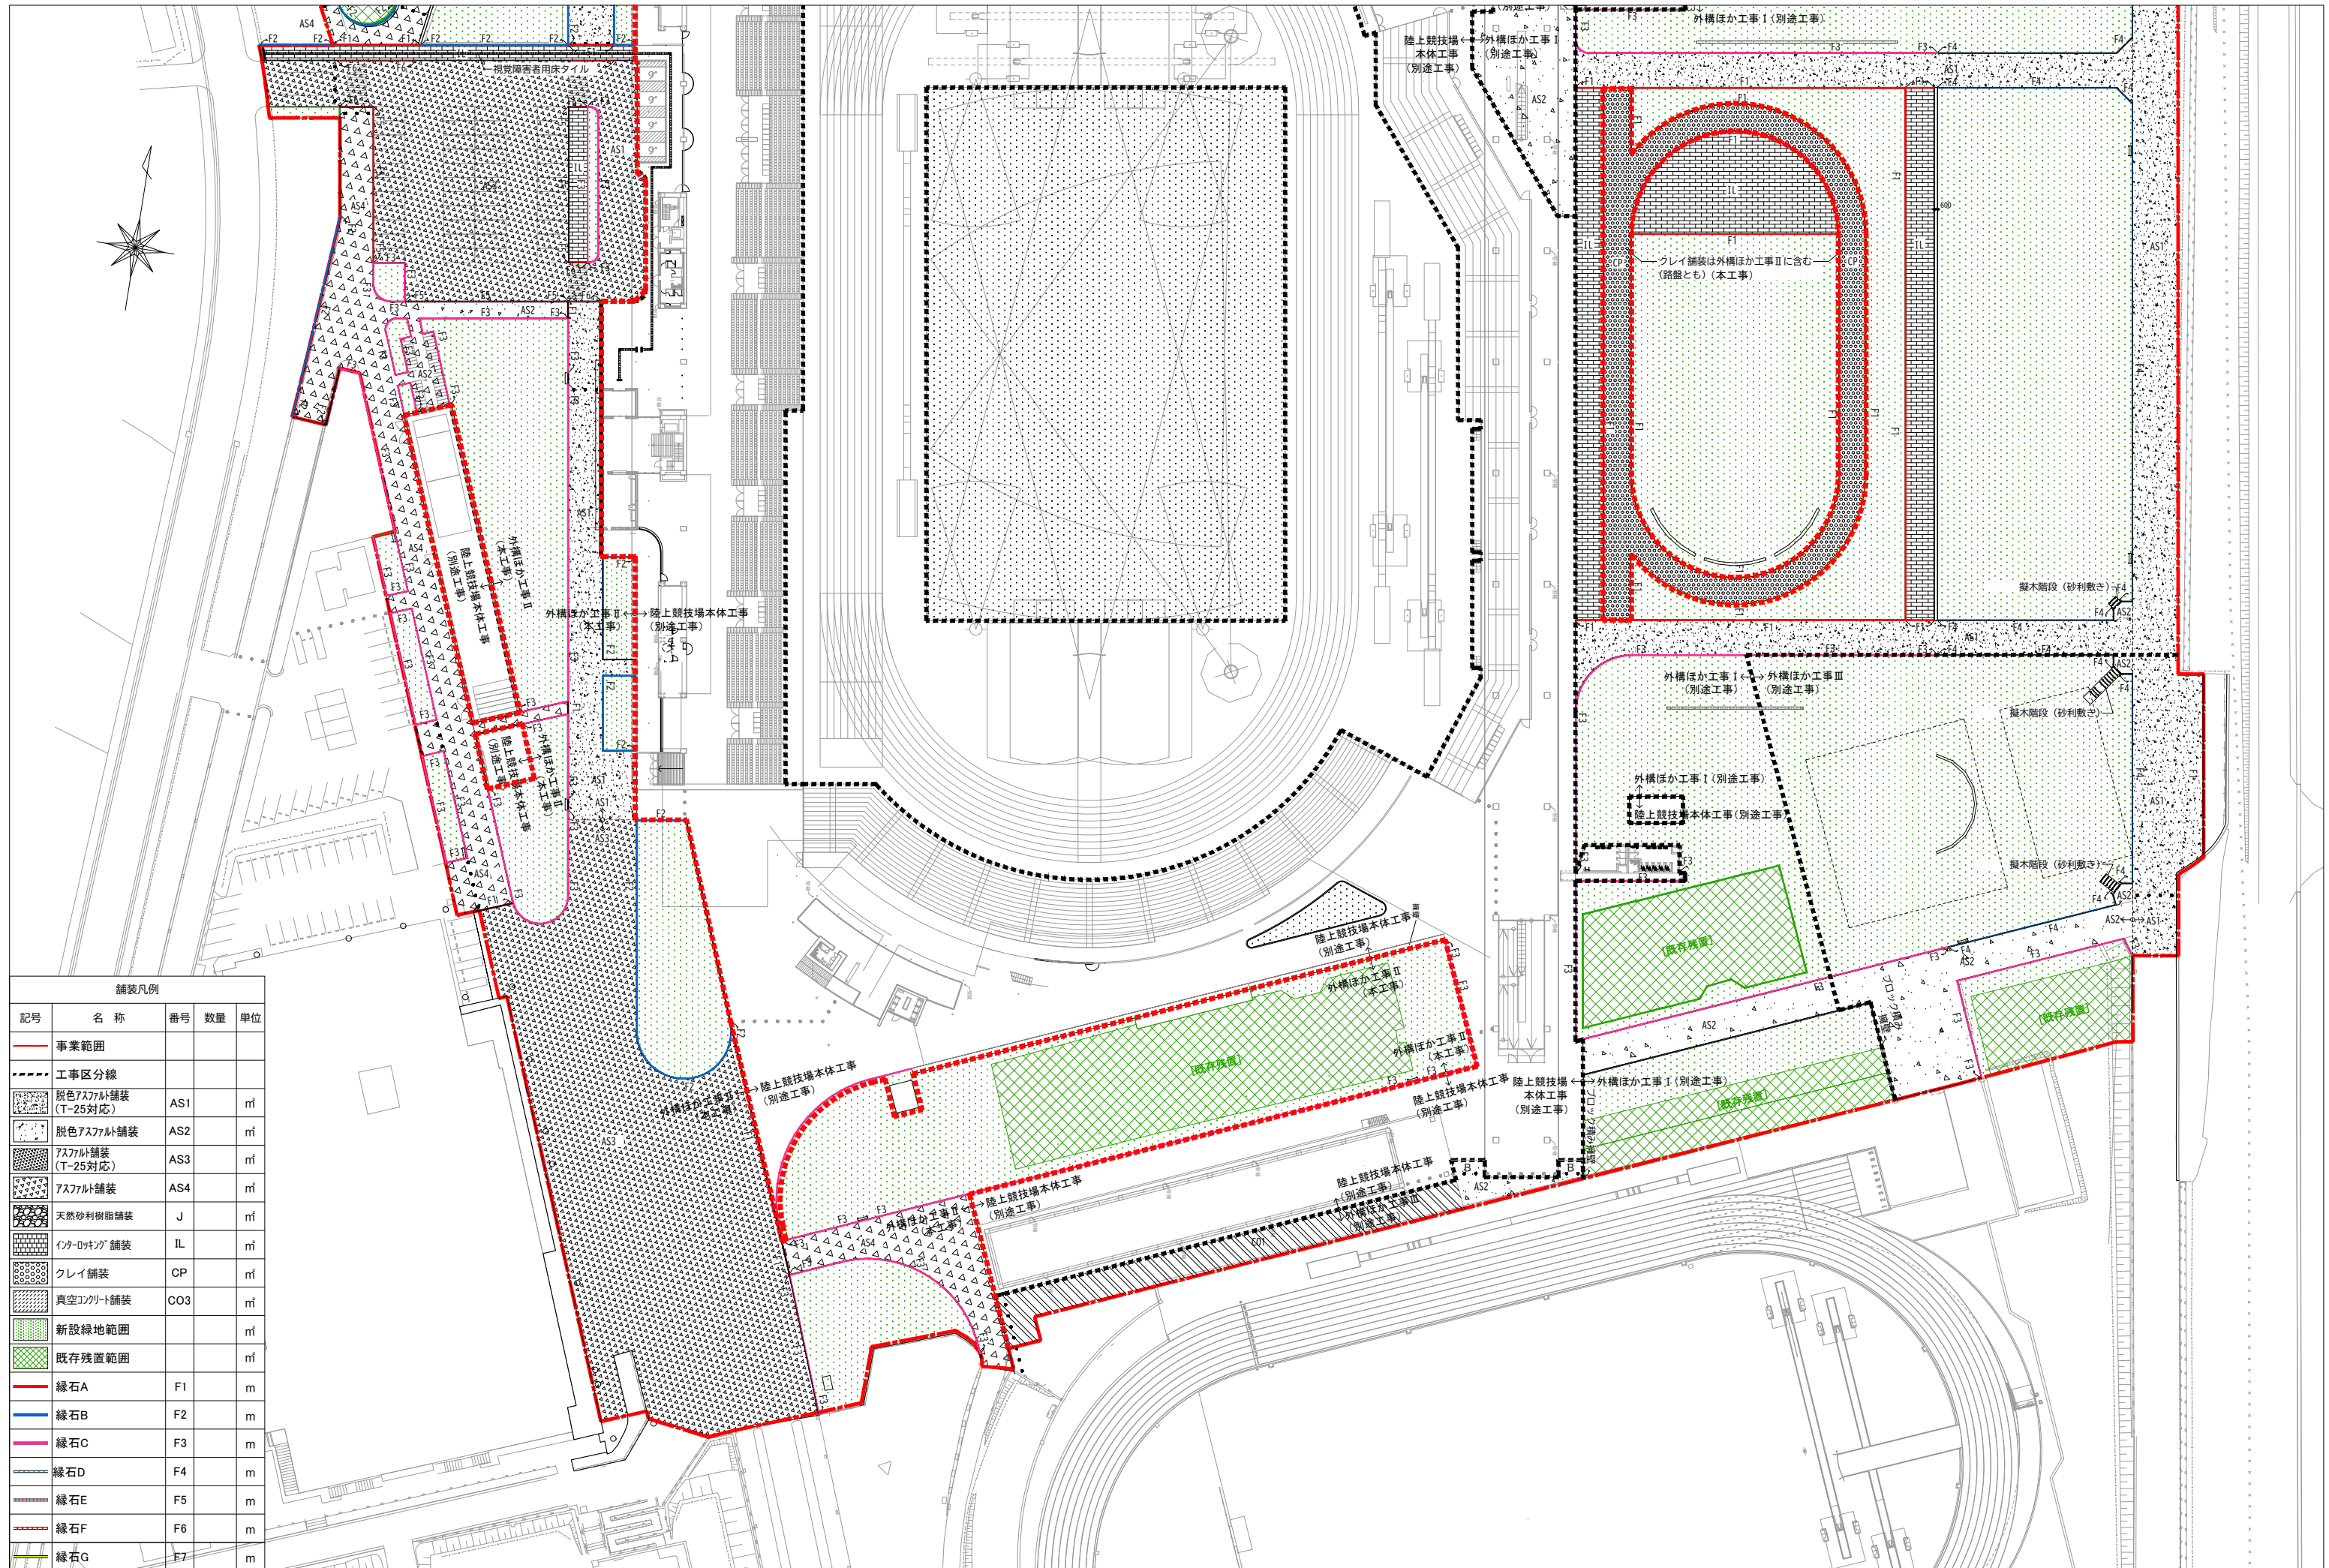

記号	名称	番号	数量	単位
—	事業範囲			
---	工事区分線			
[Pattern]	脱色アスファルト舗装 (T-25対応)	AS1		m ²
[Pattern]	脱色アスファルト舗装	AS2		m ²
[Pattern]	アスファルト舗装 (T-25対応)	AS3		m ²
[Pattern]	アスファルト舗装	AS4		m ²
[Pattern]	天然砂利樹脂舗装	J		m ²
[Pattern]	インターロッキング舗装	IL		m ²
[Pattern]	クレイ舗装	CP		m ²
[Pattern]	真空コンクリート舗装	CO3		m ²
[Pattern]	新設緑地範囲			m ²
[Pattern]	既存残置範囲			m ²
[Line]	縁石A	F1		m
[Line]	縁石B	F2		m
[Line]	縁石C	F3		m
[Line]	縁石D	F4		m
[Line]	縁石E	F5		m
[Line]	縁石F	F6		m
[Line]	縁石G	F7		m

